


СХЕМА
размещения нестационарных торговых объектов, расположенных на
территории городского поселения город Поворино
Поворинского муниципального района Воронежской области

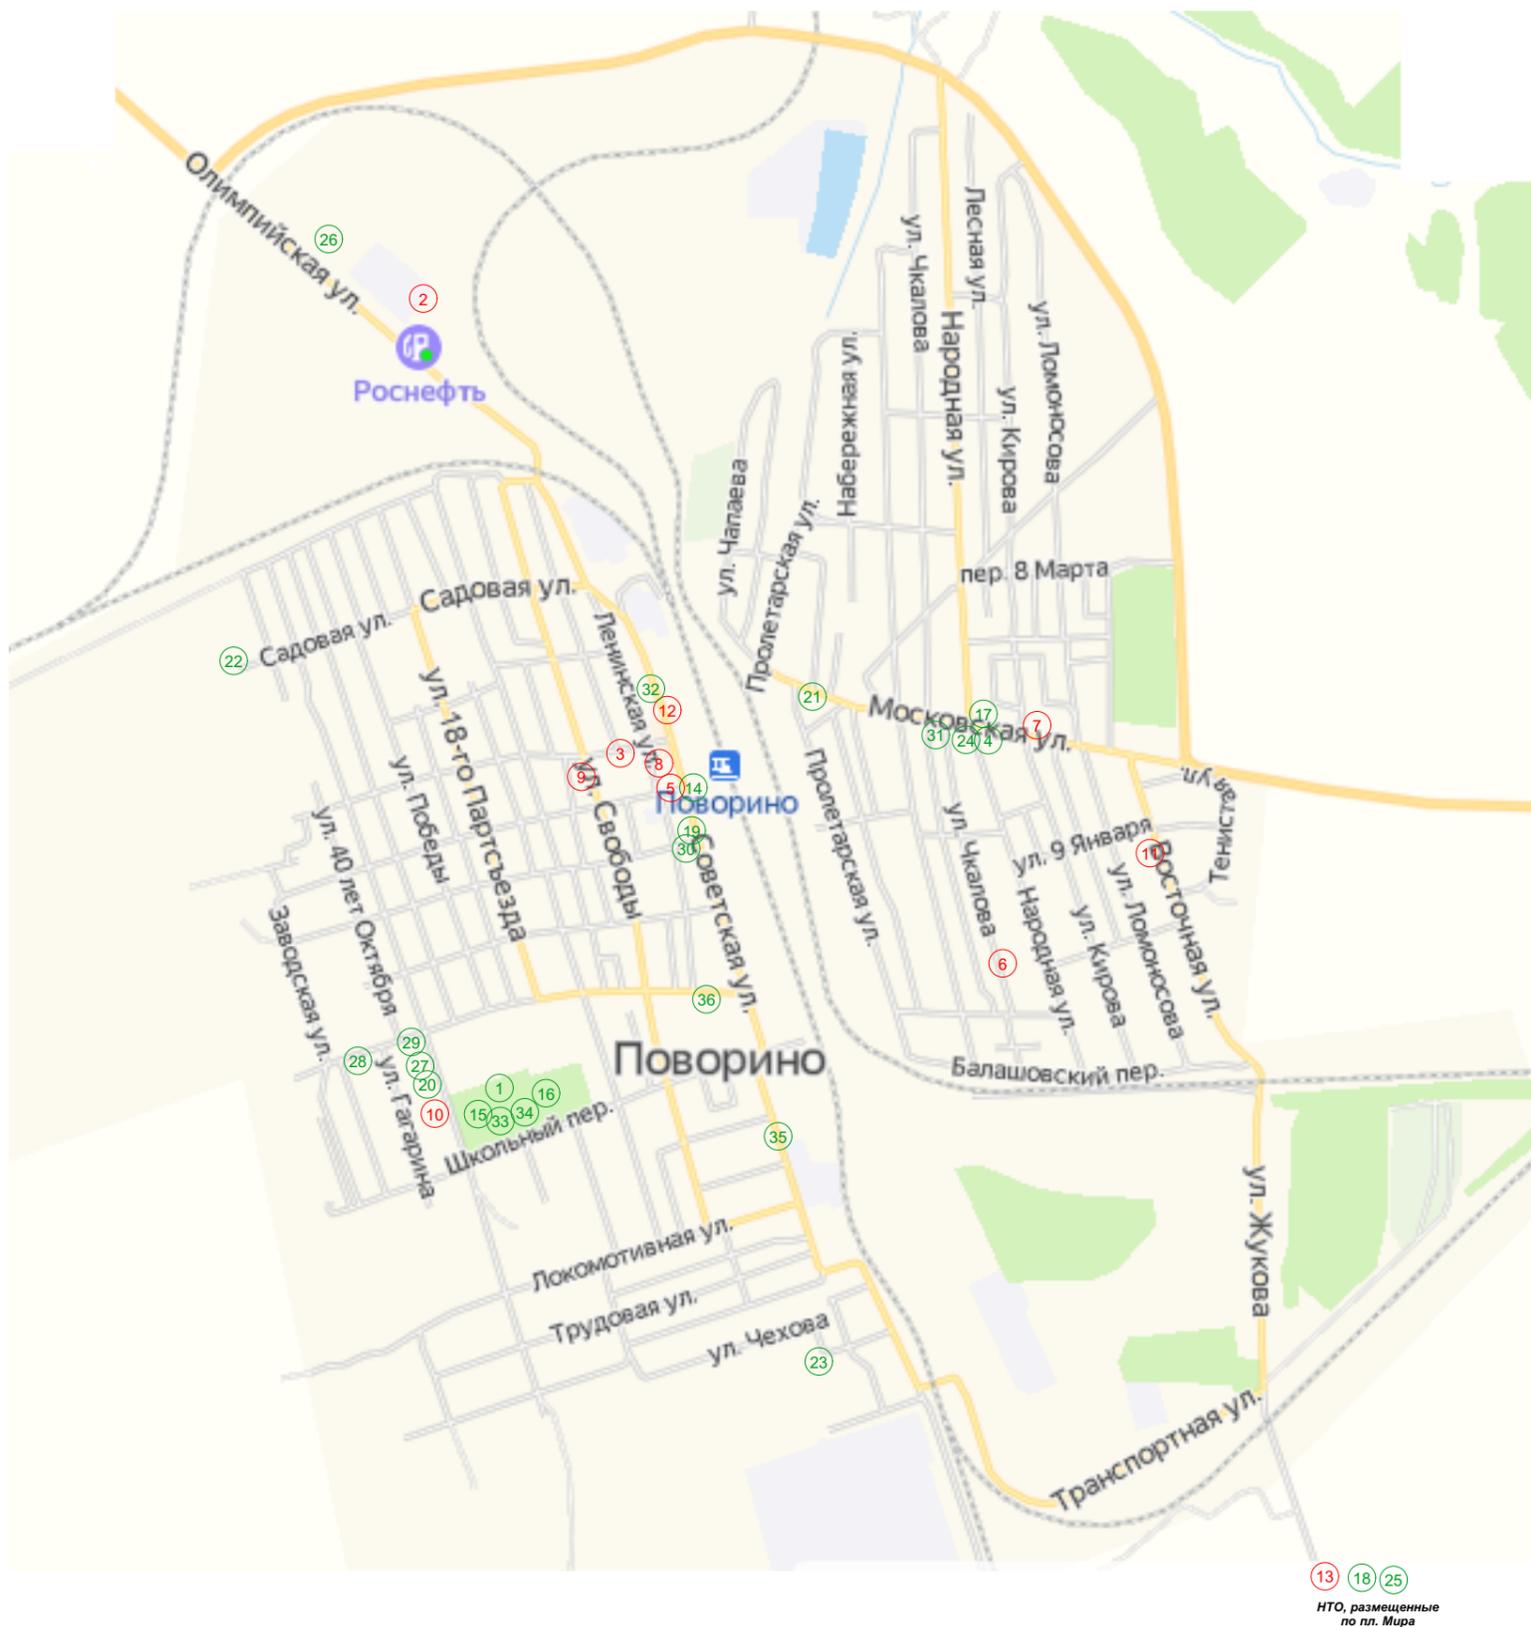

УСЛОВНЫЕ ОБОЗНАЧЕНИЯ

- 19 постоянные НТО
- 24 сезонные НТО